


CLOTURES ELECTRIQUES FILPIC

BRANCHEMENT PANNEAU SOLAIRE SUR BATTERIE CLÔTURE ELECTRIQUE

CLOTURE 12Volts

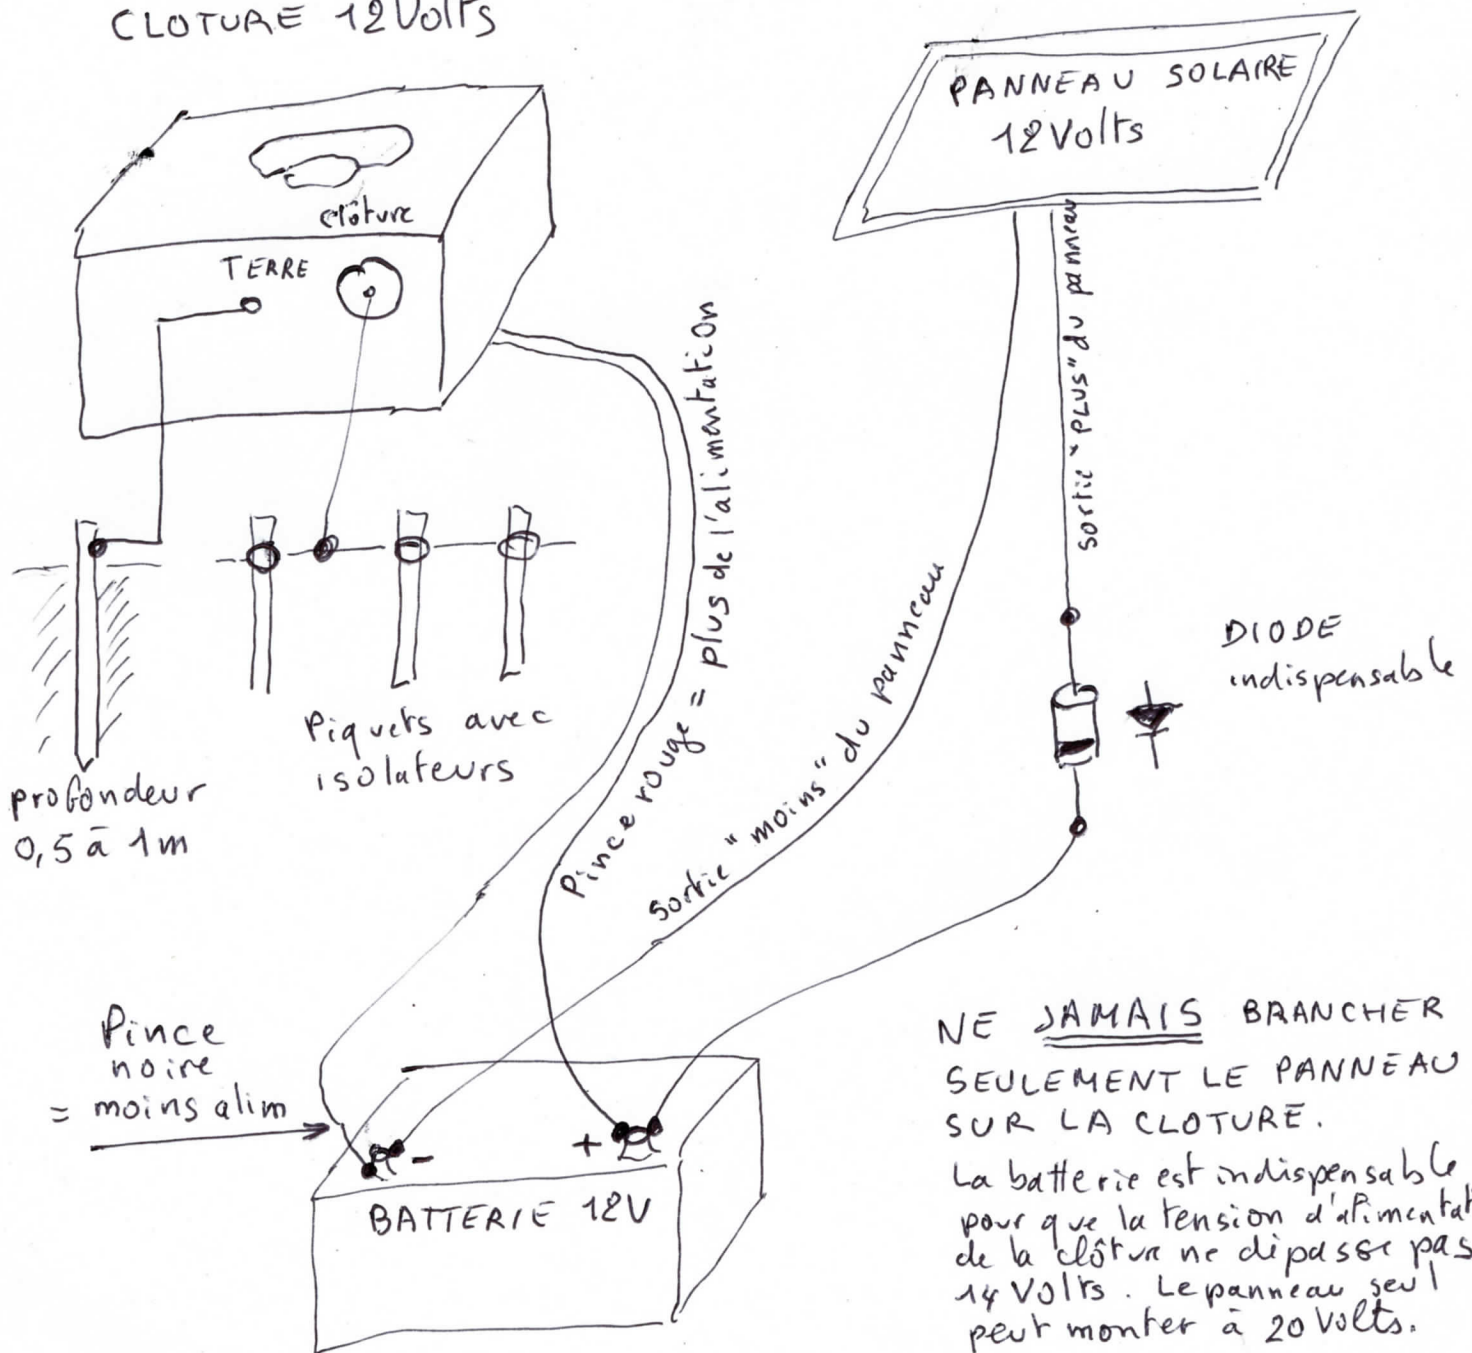

La borne + est plus grosse que la borne -